


5000

Schlaufschächte

Kabel-Schlaufschächte


Inhaltsverzeichnis

NB-SS 5000

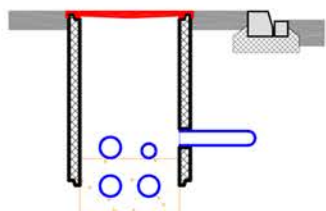


NB-SS 5010

**Schlaufschacht Ø 600
Gehweg**

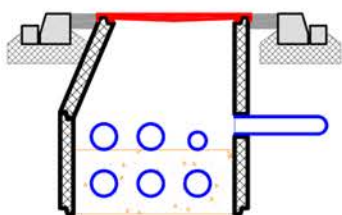


NB-SS 5011

**Schlaufschacht Ø 600 / 800
Gehweg**

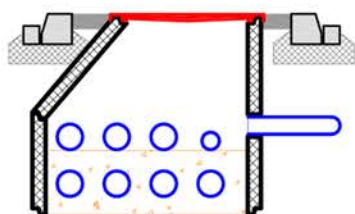


NB-SS 5012

**Schlaufschacht Ø 600 / 1000
Gehweg**

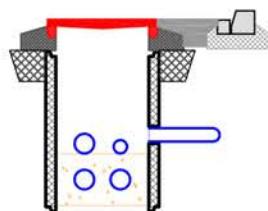


NB-SS 5020

**Schlaufschacht Ø 600
Strasse**

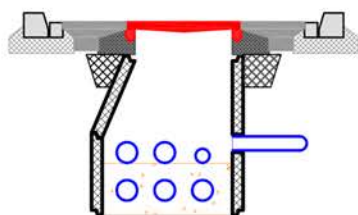

NB-SS 5021

**Schlaufschacht Ø 600 / 800
Strasse**

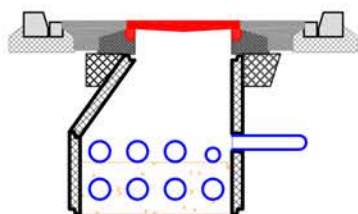


NB-SS 5022

**Schlaufschacht Ø 600 / 1000
Strasse**

Schlaufschachtschacht 600

D600, in Gehweg, Klasse B125

NB-SS 5010

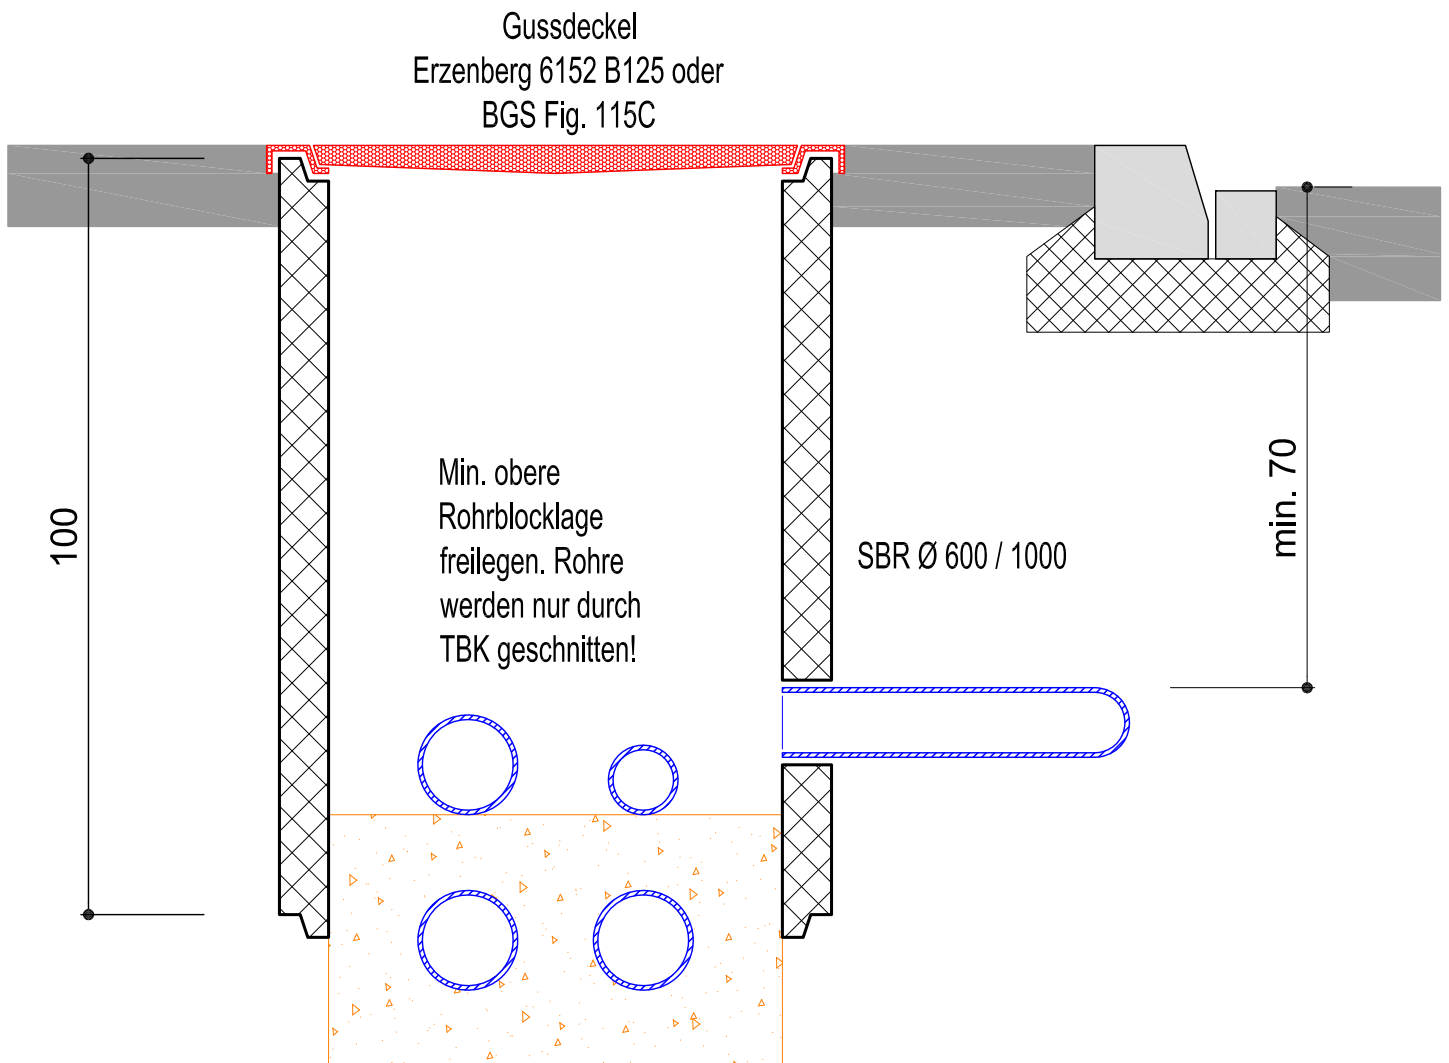


Querschnitt 1:10

Schlaufschachtschacht 600 / 800

D600/800 mit Konus, in Gehweg, Klasse B125

NB-SS 5011

Gussdeckel B125
Erzenberg 6152 oder
BGS Fig. 115C

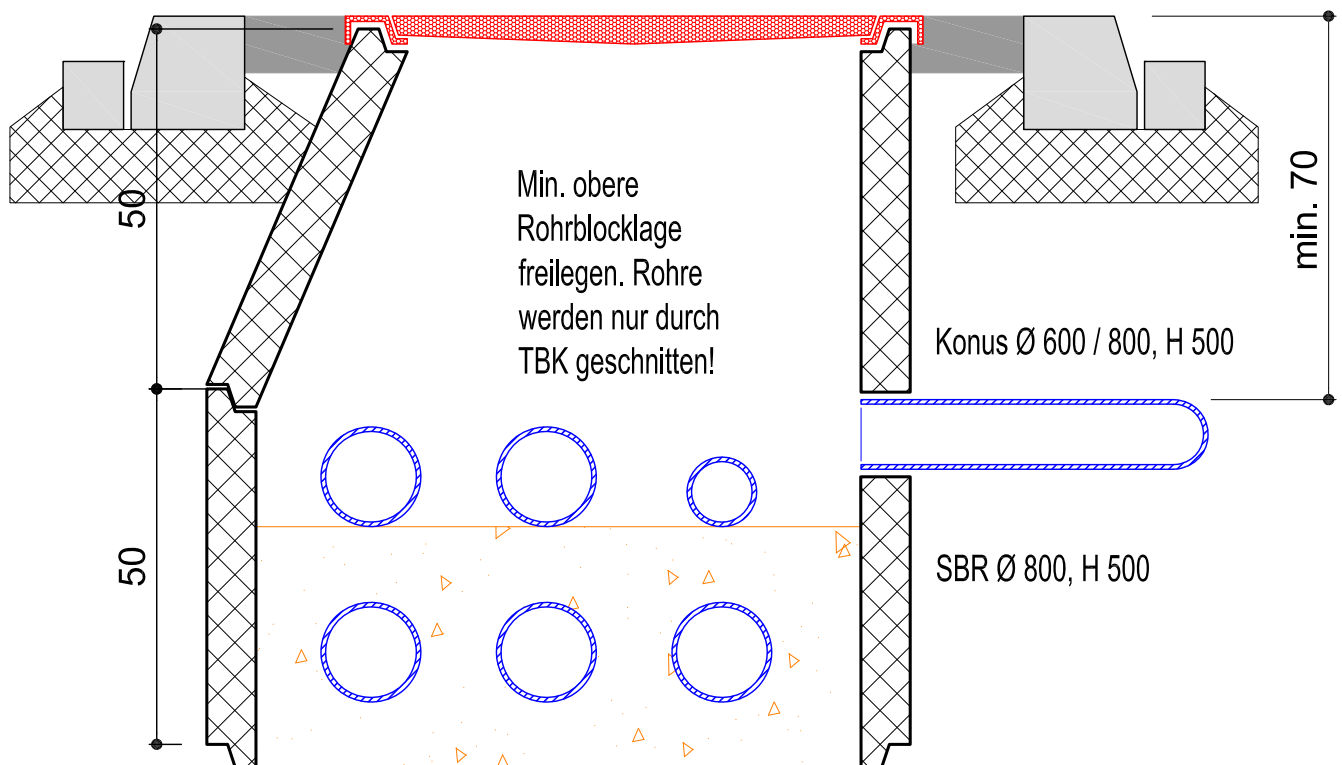


Querschnitt 1:10

Schlaufschaftschacht 600 / 1000

D600/1000 mit Konus, in Gehweg, Klasse B125

NB-SS 5012

Gussdeckel B125
Erzenberg 6152 oder
BGS Fig. 115C

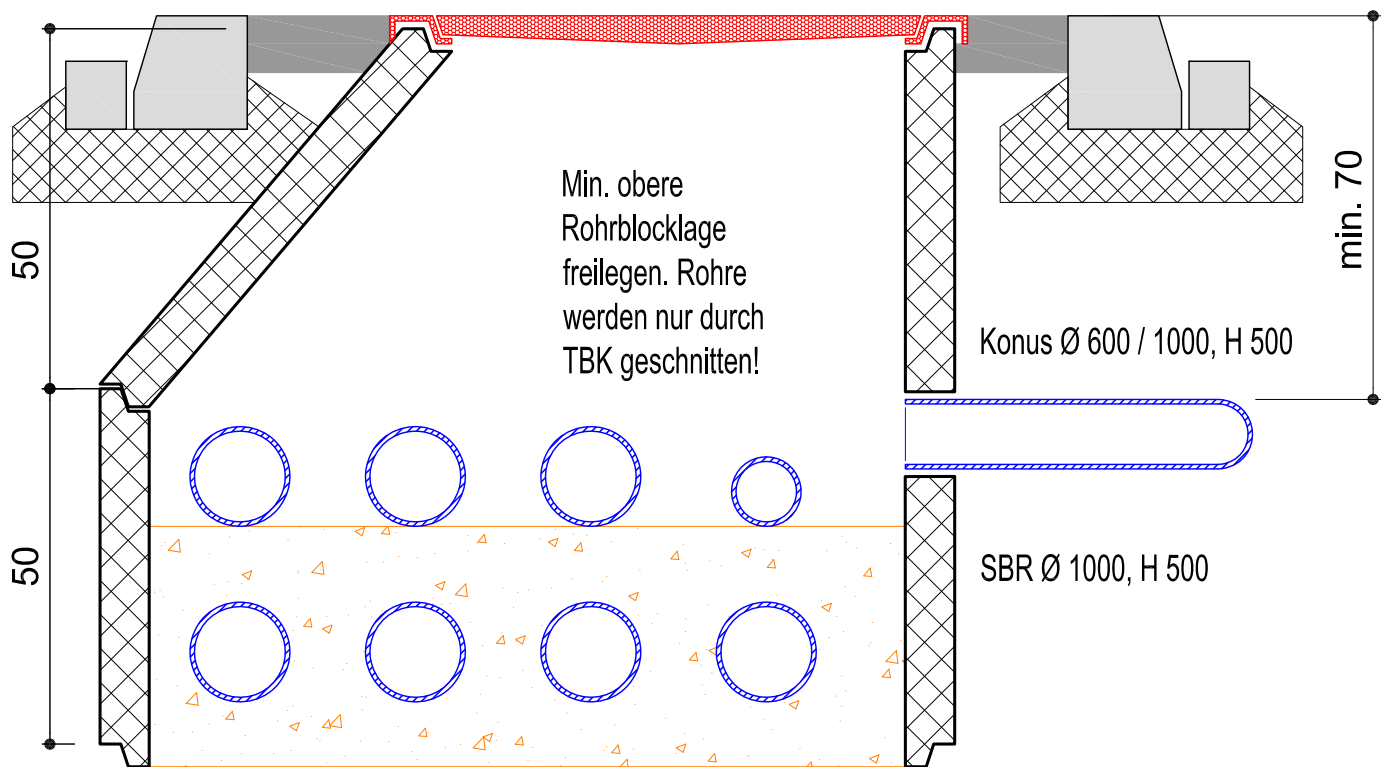


Querschnitt 1:10

Schlaufschachtschacht 600

D600, in Strasse, Klasse D400

NB-SS 5020

Deckel ziehbar, D400
Erzenberg 6511 KOFEL oder
BGS Fig. N180

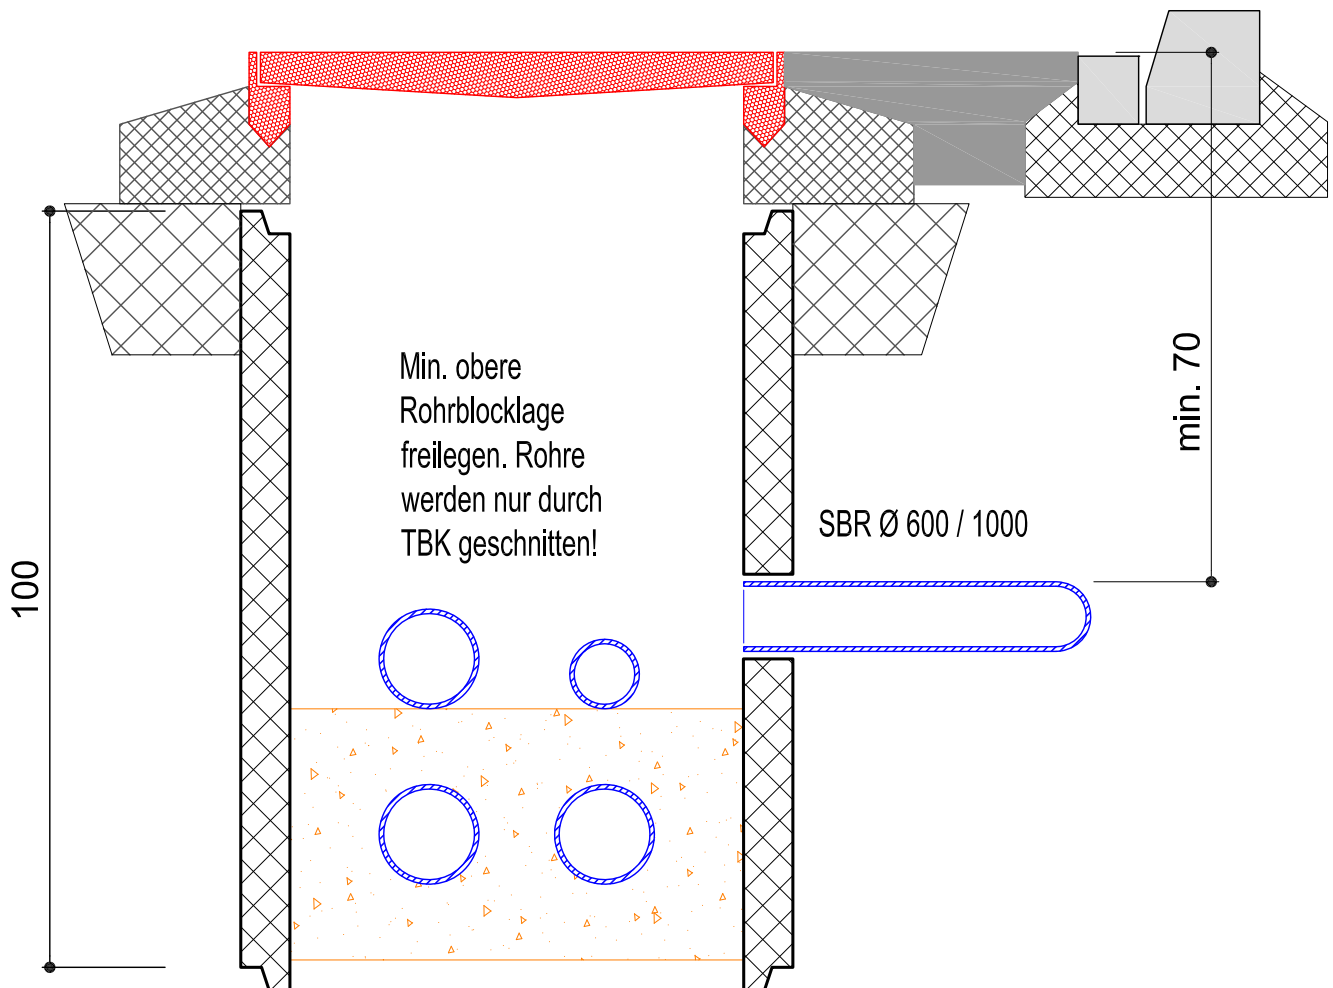


Querschnitt 1:10

Schlaufschachtschacht 600 / 800

D600/800 mit Konus, in Strasse, Klasse D400

NB-SS 5021

Deckel ziehbar, D400
Erzenberg 6511 KOFEL oder
BGS Fig. N180

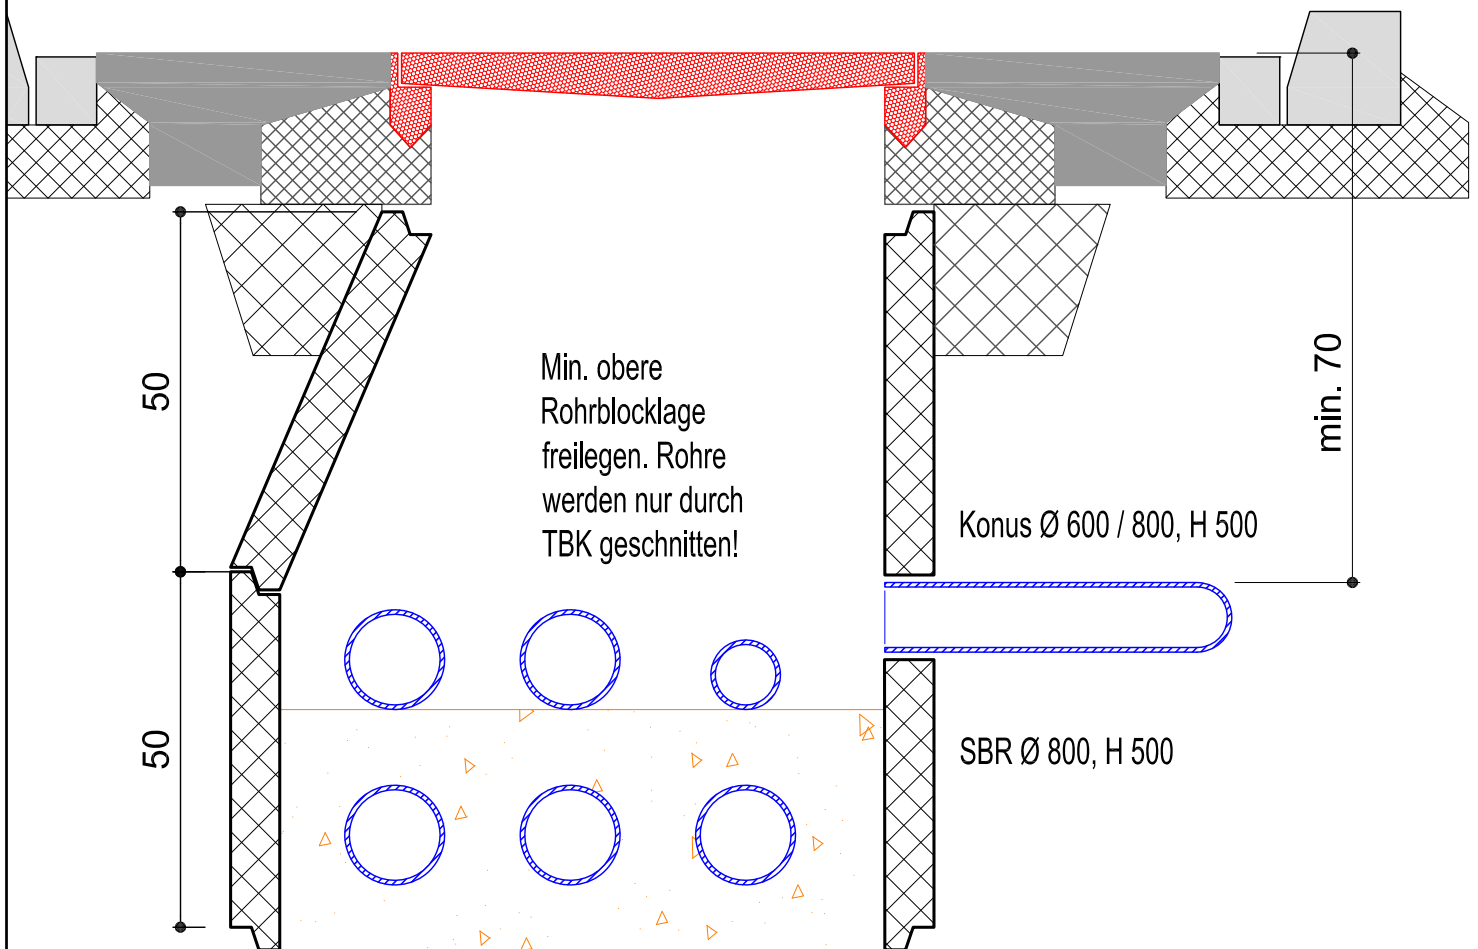


Querschnitt 1:10

Schlaufschachtschacht 600 / 1000

D600/1000 mit Konus, in Strasse, Klasse D400

NB-SS 5022

Deckel ziehbar, D400
Erzenberg 6511 KOFEL oder
BGS Fig. N180

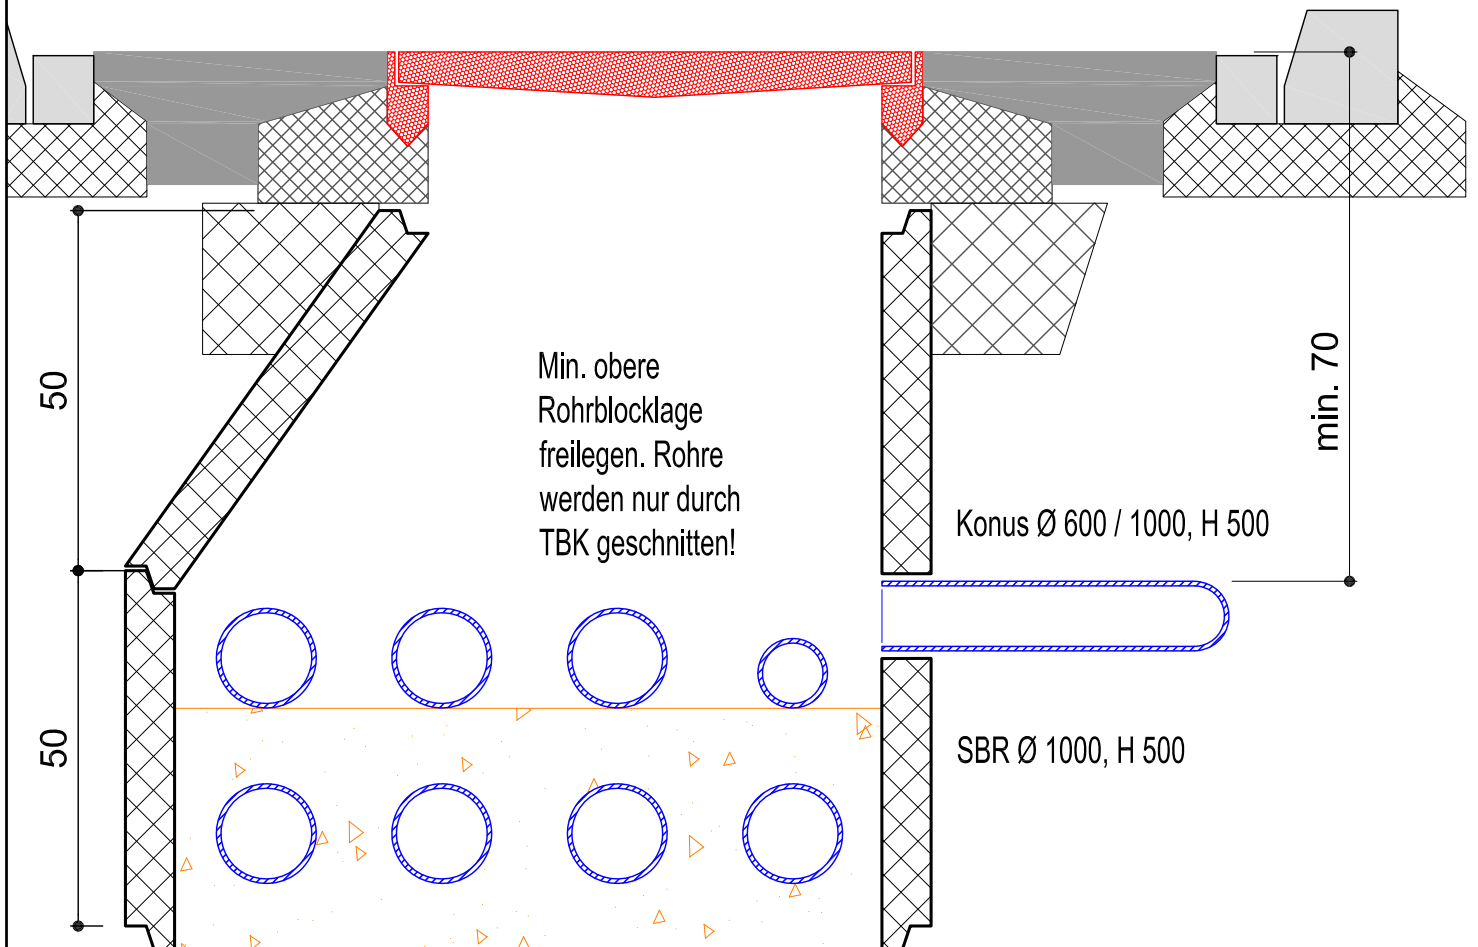

Querschnitt 1:10